

Foyer Cranach-Saal

(Kleines Foyer)


Konferenzraum Kronberg

(Konferenzraum 1)

Parlamentarische

Bestuhlung

Sitzplätze 56

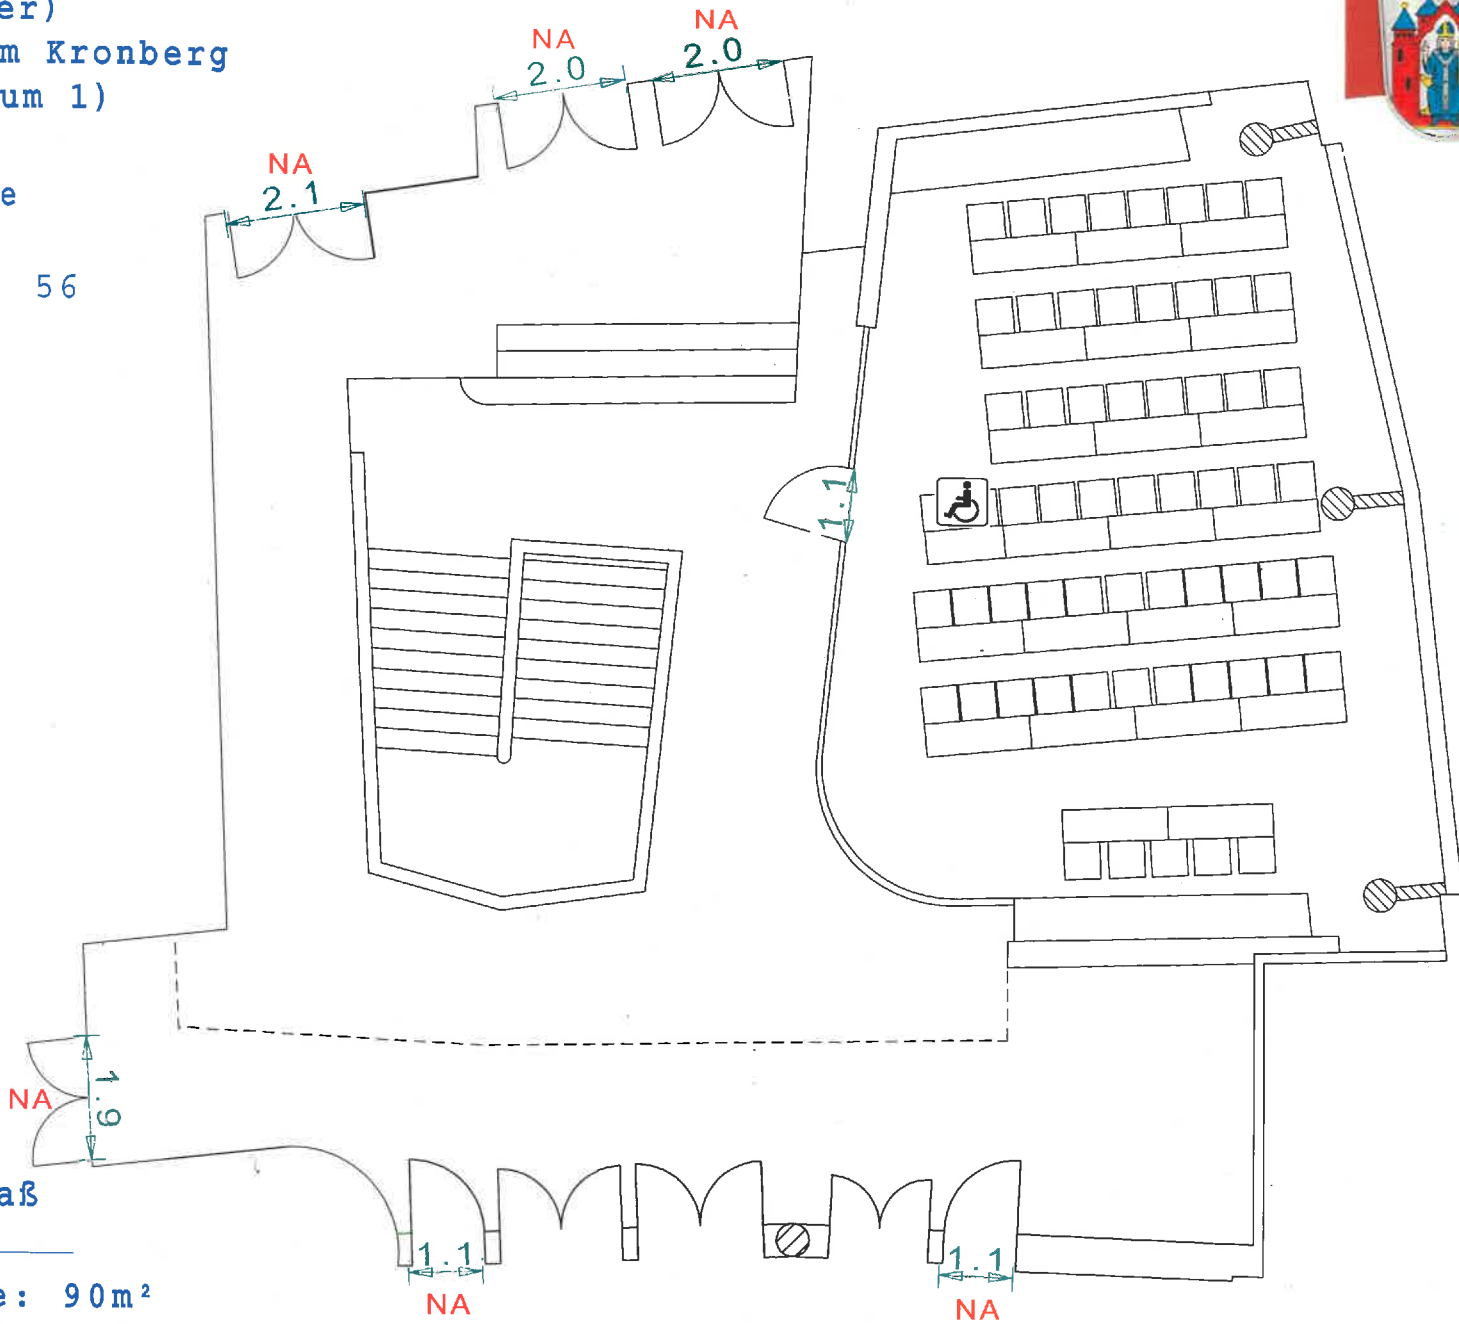

Aschaffenburg

Stadthalle am Schloss

Bezugsmaß

1m

Bruttofläche: 90m²

NA

NA